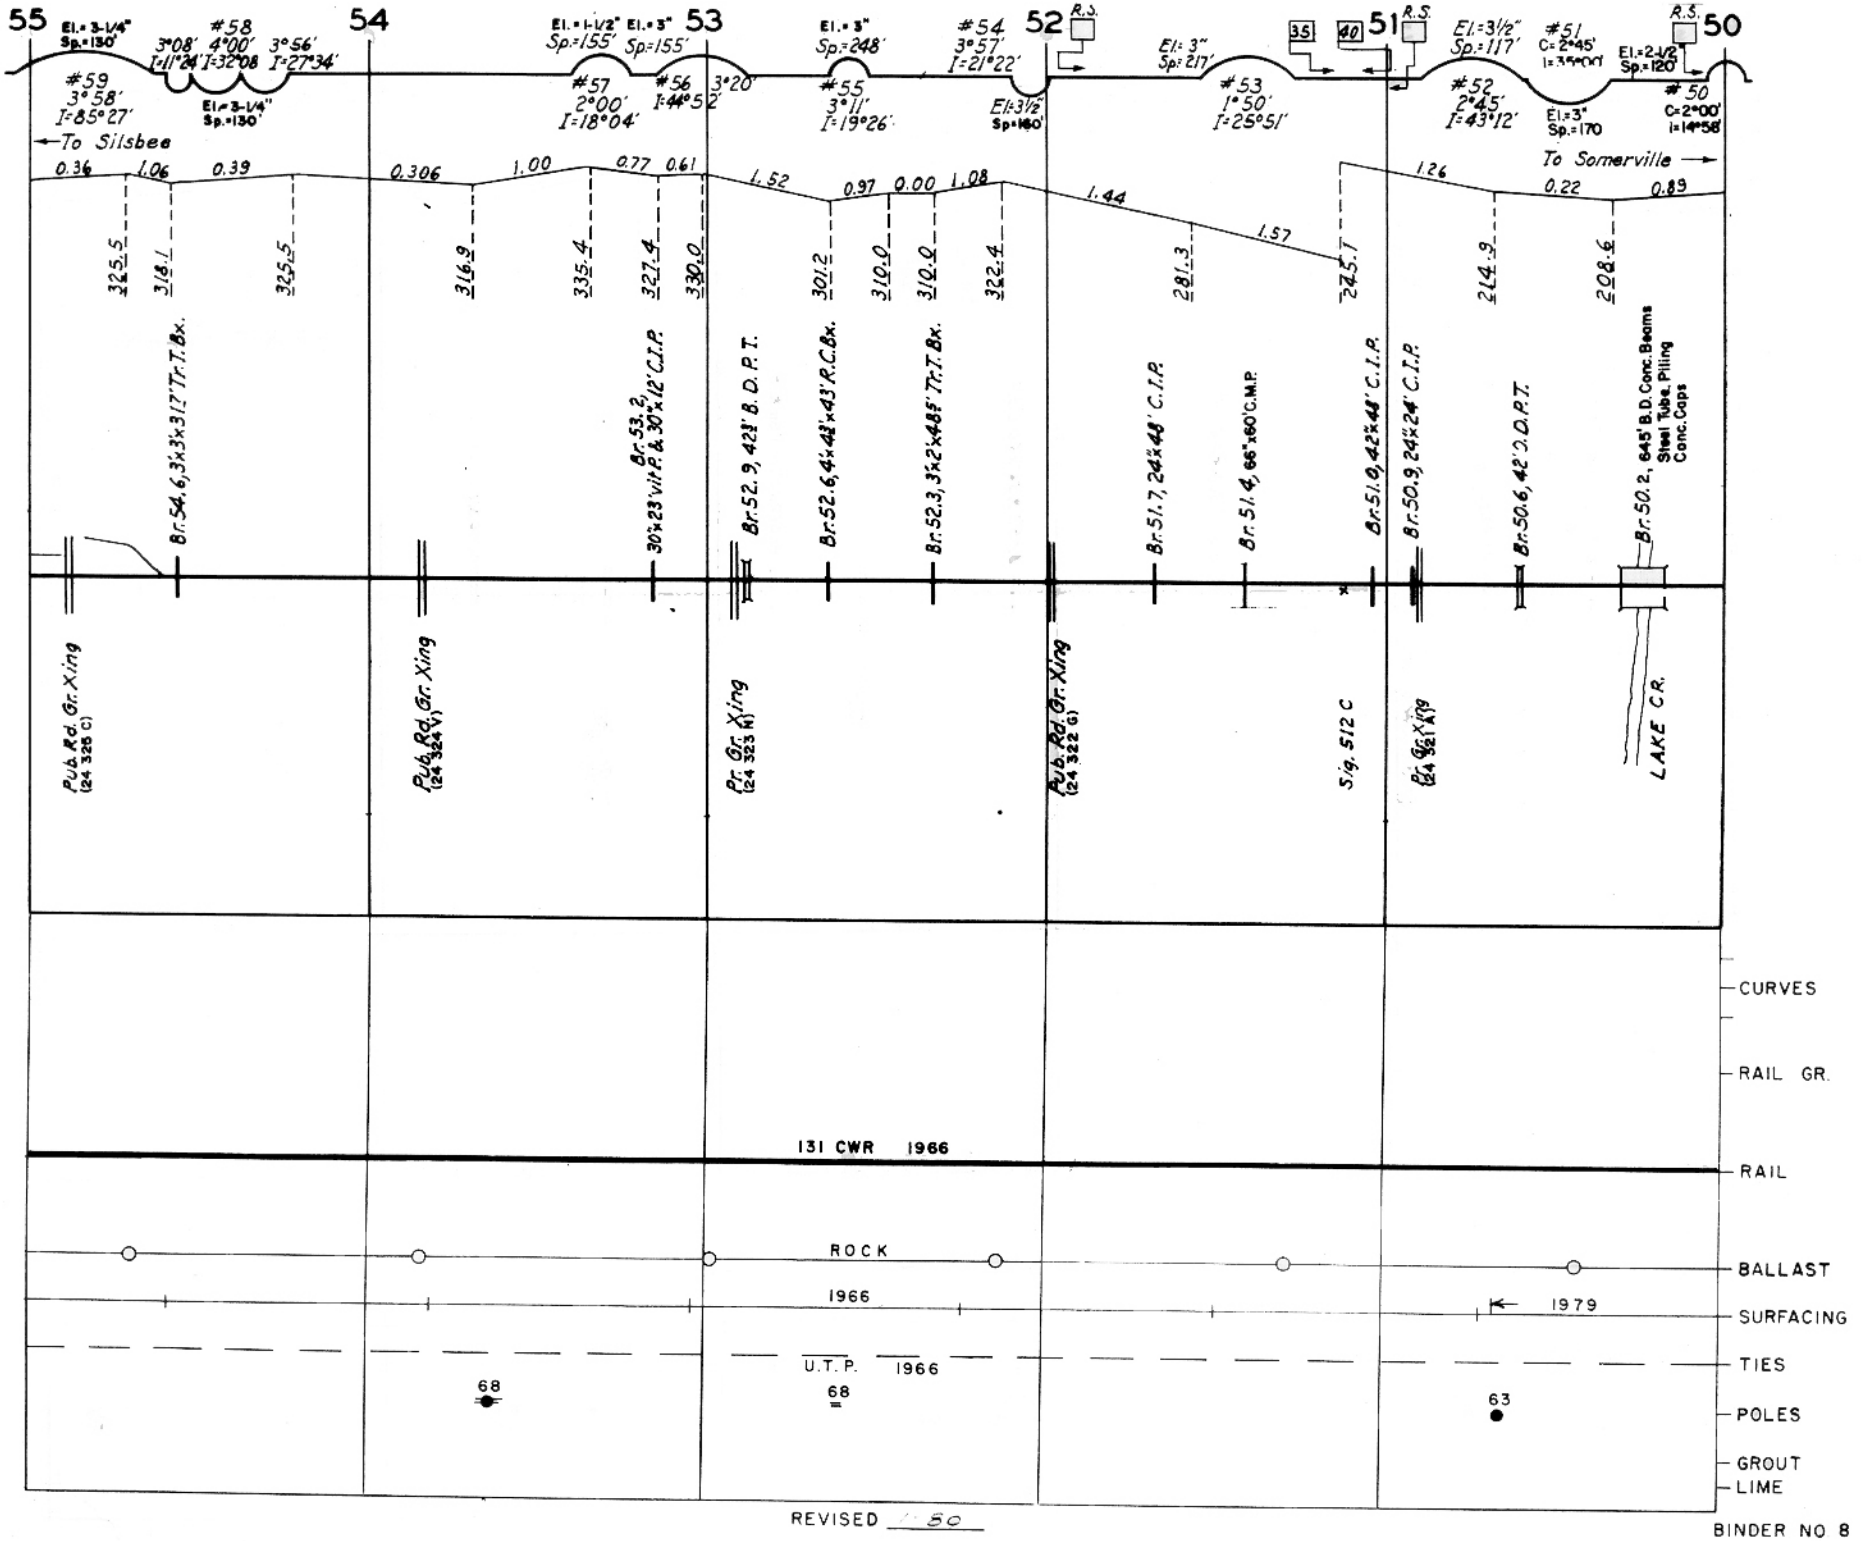

REVISED 1-50

BINDER NO 8