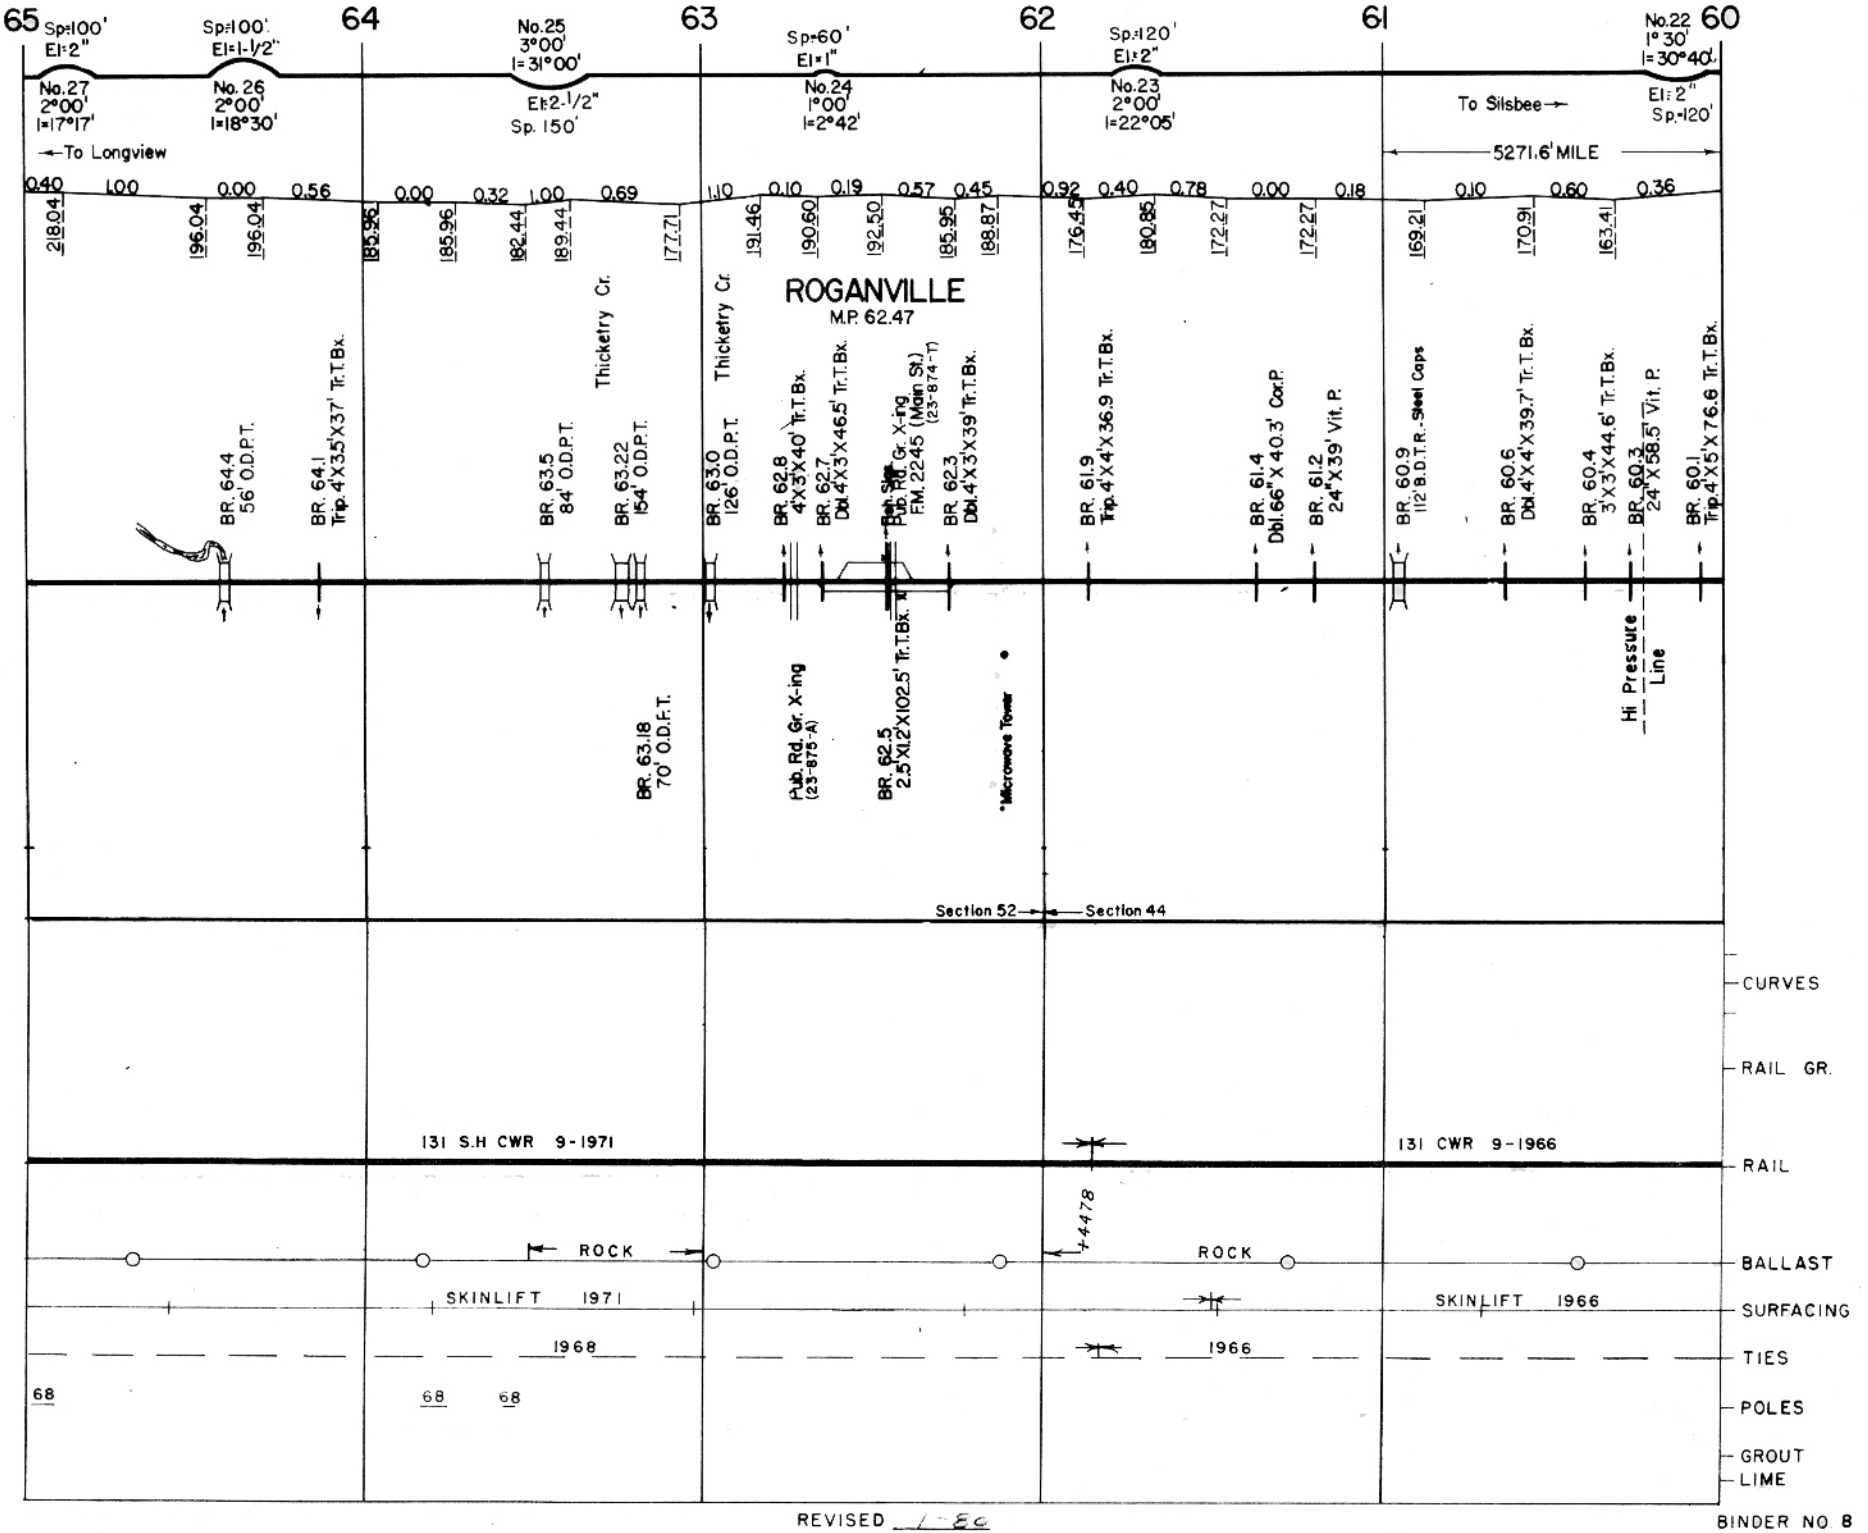

REVISED 1-80

BINDER NO. 8